
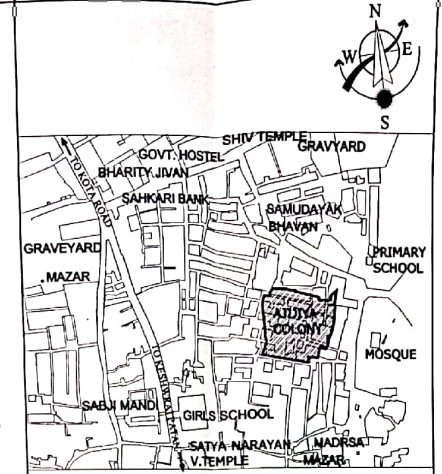


योजना का नाम - अजीजिया कॉलोनी का ले आउट प्लान, वार्ड संख्या - 14
 तहसील - केशवराय पाटन, नगर - केशवराय पाटन, जिला- बूंदी, राजस्थान

नगरीय निकाय का नाम : नगर पालिका केशवराय पाटन

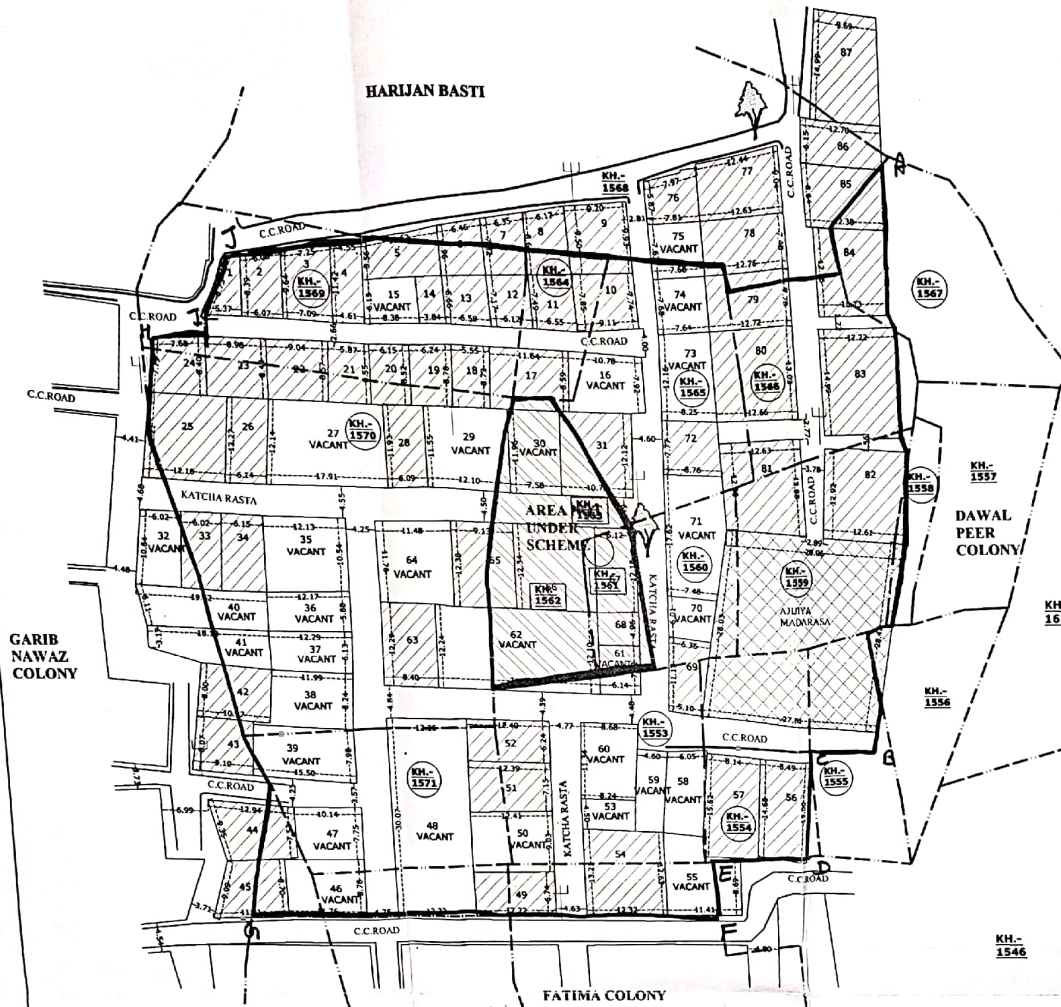

KEY PLAN

क्र.सं.	वर्णन	संख्या
1	पूर्व/आंशिक निर्मित भूखण्ड	49
2	पारदीवारी निर्मित भूखण्ड	0
3	खाली भूखण्ड	27
कुल भूखण्ड		76

क्र.सं.	वर्णन	वर्ग मीटर में	वर्ग फीट में	वर्ग मीटर में %	
1	अवशेषी	6088.94	65516.99	7279.81	89.45%
2	व्यावसायिक	0.0	0.0	0.0	0.0%
3	सड़क	1914.80	20603.25	2289.25	21.84%
4	पुस्तकालय / सार्वजनिक केंद्र / सार्वजनिक / स्कूल / एलटी सर्विस एवं अन्य इत्यादि	764.17	8222.47	913.61	8.72%
कुल क्षेत्रफल		8767.91	94342.71	10482.53	100%

योजना की मीके जांच, सर्वेक्षण एवं मास्टर विकास योजना की सड़को भू-उपयोग एवं क्षेत्रफल इत्यादि से संबंधित पूर्ण जांच कर स्थिति योजना मानचित्र में अंकित की गई है।

जेडीकेडीए सलाहकार फर्म का नाम एवं पता: J.D.K.D.E. CONSULTANTS, 129, Mahaveer Nagar II, Kota - 5 (Raj.)

योजना की भूमि की रा.गु.रा. अधिनियम की धारा 90अ(6) की कार्यवाही एवं मीके पर भूमि का प्रमाणिकरण मेरे द्वारा किया गया। योजना की संबंधित भूमि हेतु प्राधिकृत अधिकारी द्वारा निर्णय आदेश क्रमांक: दिनांक: के तहत जारी किया जा चुका है। राजस्व नगमातुल्य मिट्टान (किमा)

नाम एवं पद: राजस्व पटवारी/अधिकारी

प्रवासन सहस्रो: अन्वयित्वकारी दिशा-निर्देश के तहत बैठक संख्या: दिनांक: के उपसलना में योजना मानचित्र स्वीकृत कर जारी किया गया।

योजना का नाम: अजीजिया कॉलोनी
 खसत सख्या नव रकमा (हेक्टेयर): 1553(0.08), 1554(0.06), 1555(0.04), 1556 (0.02), 1559(0.06), 1560(0.03), 1562(0.03), 1564(0.03), 1565(0.03), 1566(0.06), 1567(0.08), 1569(0.12), 1570(0.23), 1571 (0.07)

नियामन बोध: कुल सजले क्षेत्रफल: 10100 वर्ग फीट
 वार्ड/सेक्टर संख्या: 14

SCALE: 1"=40'/एकीकृत
 ले-आउट प्लान से संबंधित प्रकरण में योजना स्थिति अनुसार

DRAWING NO.: ड्राफ्ट्समैन/जिला नगर नियोजक/कनिष्ठ/सहायक अभियंता
 समापति/अध्यक्ष/सचिव/उपायुक्त/आयुक्त/अतिरिक्ती अधिकारी

उक्त कॉलोनी डिजाइन 17.06.99 से पूर्व की होना साबित है।
 अधिकारी अधिकारी
 नगर पालिका केशवराय पाटन
 कोटा-5
 पदमात ही नगर पालिका स्तर पर अंकित
 वार्डवारी की जांच।
 डिस्ट्रिक्ट टाऊन प्लानर
 डिस्ट्रिक्ट टाऊन प्लानर
 उपस्थित जिला कलेक्टर, बूंदी

पुस्तक ले-आउट प्लान
 मीके स्थिति अनुसार
 है।
 30.11.12
 कावठे मीके पर
 नगर पालिका केशवराय पाटन