
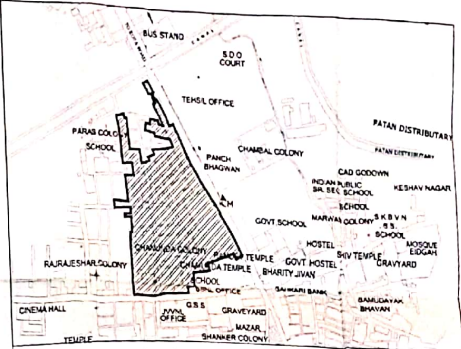


जना का नाम-चामुण्डा कॉलोनी, शिव वाटिका का ले आउट प्लान वार्ड संख्या  
इसील - केशवराय पाटन, नगर - केशवराय पाटन, जिला- बूंदी, राजस्थान

नगरपालिका केशवराय पाटन

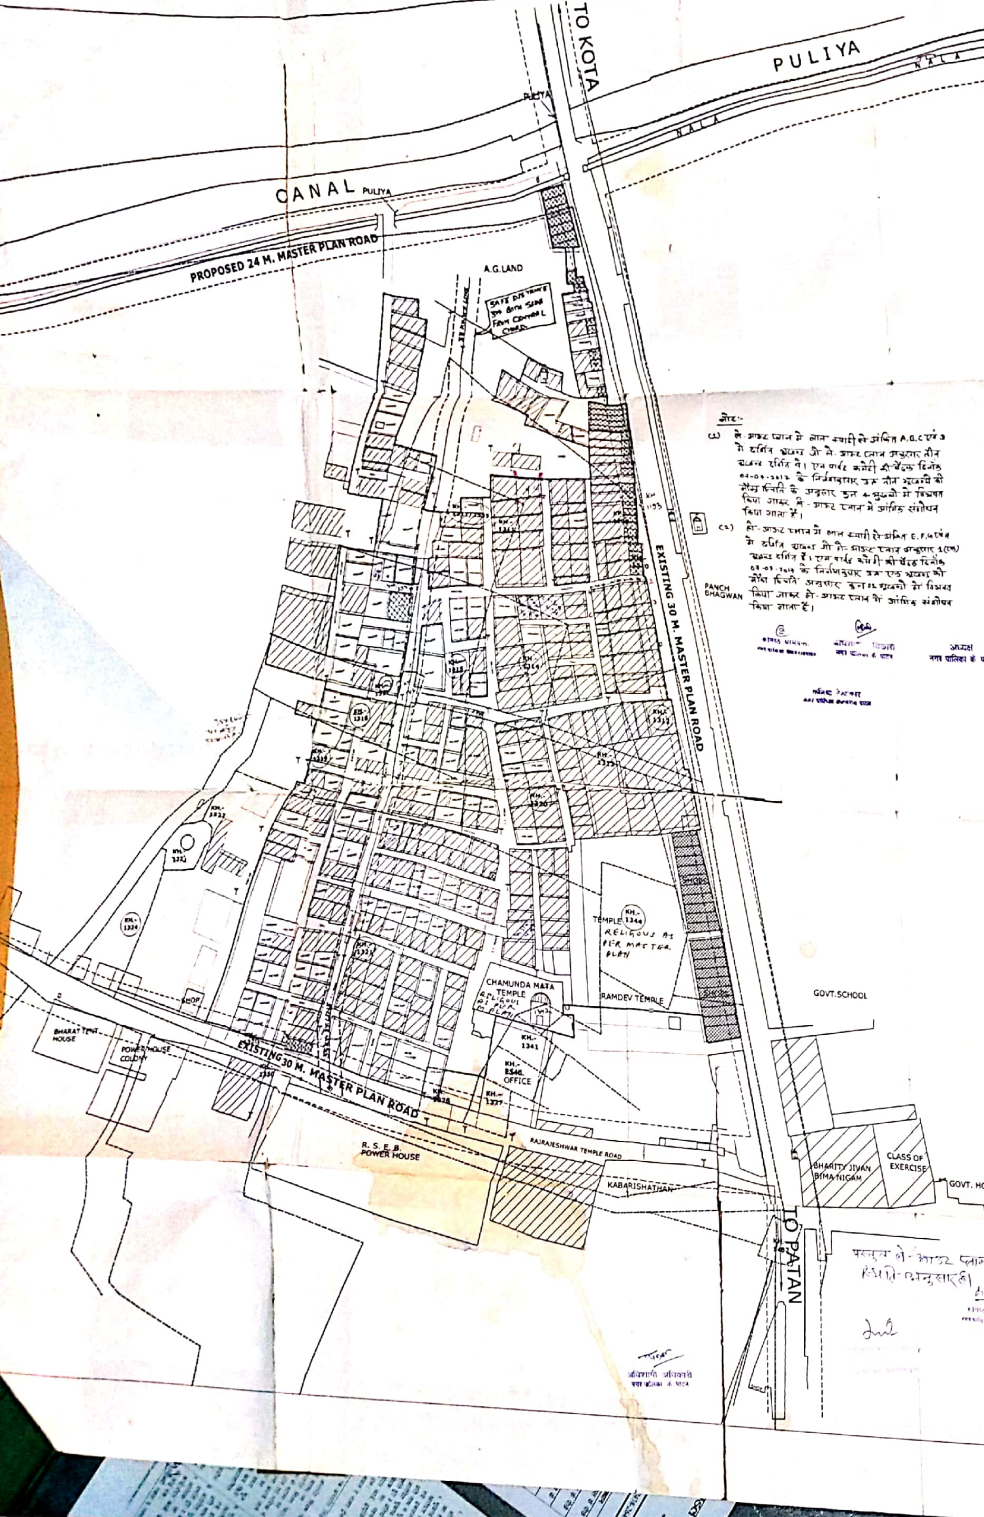

KEY PLAN

सर्वेक्षण कार्य के अनुसार भूखण्डों का विवरण			
क्रस	भूखण्डों का विवरण	भूखण्ड संख्या	
1	पूर्ण / आंशिक निर्मित भूखण्ड	237	
2	चारदीवारी निर्मित भूखण्ड	2	
3	खाली भूखण्ड	104	
4	व्यावसायिक भूखण्ड	8	
कुल भूखण्ड		351	

मौके अनुसार योजना का भू-उपयोग विवरण					
क्रस	भू-उपयोग	क्षेत्रफल			% में
		वर्ग मीटर	वर्ग फीट	वर्गगज में	
1	आवासीय	51505.43	554198.43	61577.60	64.04%
2	व्यावसायिक	3804.49	40936.31	4548.48	4.73%
3	सड़क	17257.88	185694.79	20632.75	21.46%
4	सुविधा क्षेत्र (पार्क / सांभुदायिक केंद्र / संस्थानिक / एचटी / एलटी लाईन / एवं अन्य इत्यादि)	7857.88	84545.95	9393.99	
कुल क्षेत्रफल		64445.66	689295.27	76137.82	

योजना की मौके जाँच, सर्वेक्षण एवं मास्टर विकास योजना की सड़कों भू-उपयोग क्षेत्रफल इत्यादि से संबंधित पूर्ण जांच कर स्थिति योजना मानचित्र में अंकित की जा है।

डेडीकेटेड सलाहकार फर्म का नाम एवं हस्ताक्षर  
योजना की भूमि की रा0 भू0 रा0 अधिनियम की धारा 30A(8) की कार्यवाही एवं मौके पर भूमि का प्रमाणीकरण मेरे द्वारा किया गया। योजना की संबंधित भूमि हेतु प्राधिकृत अधिकारी द्वारा निर्णय आदेश क्रमांक..... दिनांक..... के तहत जारी किया जा चुका है।  
नगरपालिका/नगरपालिका के नाम पर राजस्व पटवारी/अधिकारी प्रशासन शहरों के संग अभियान के अन्तर्गत जारी दिया-निर्देश के तहत बैठक संख्या..... दिनांक..... की अनुपालना में योजन मानचित्र स्वीकृत कर जारी किया गया।

योजना का नाम चामुण्डा कॉलोनी, शिव वाटिका  
खसरा संख्या मय रकबा (हेक्टयर) 1312(0.18), 1314(0.28), 1315(0.28), 1318(0.40), 1318(0.40), 1319(0.49), 1320(0.77), 1311/2555(0.34), 1321(0.62), 1324(0.15), 1344(0.35)

नियम योग्य कुल राजस्व क्षेत्रफल 38600 वर्ग मीटर  
वार्ड / सेक्टर संख्या .....

SCALE : 1" 80' / एकीकृत  
ले-आउट प्लान से संबंधित प्रकरण में मौका स्थिति अनुसार  
DRAWING NO. :  
ड्रापट्समैन / जिला नगर नियोजक / कनिष्ठ / सहायक अभियान्ता समापति / अध्यक्ष / सचिव / उपायुक्त / आयुक्त / अधिशाही अधिकारी