


योजना का नाम - दुर्गा कॉलोनी का ले आउट प्लान, वार्ड संख्या - 19  
 तहसील - केशवराय पाटन, नगर - केशवराय पाटन, जिला - बुंदेलखण्ड, राजस्थान

नगर पालिका केशवराय पाटन

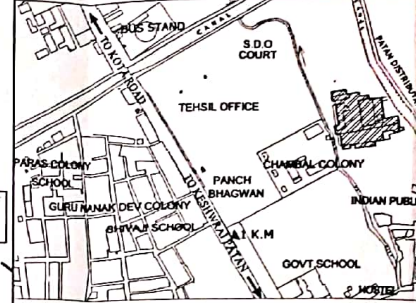

KEY PLAN

क्र.सं.	प्लान का विवरण	प्लान संख्या
1	पूर्व/आंशिक निर्मित प्लान	34
2	पारंपरिक निर्मित प्लान	0
3	खाली प्लान	13
कुल प्लान		47

क्र.सं.	भू-उपयोग	सर्व मीटर से वर्ग फीट में परिवर्तन	क्षेत्रफल	% च.	
1	आवासीय	5262.02	56819.34	8291.04	68.95
2	व्यावसायिक	0.0	0.0	0.0	0.00
3	मंडक	2365.89	25456.88	2828.59	31.02
4	पुष्प/वन/सह्य / सामुदायिक वन / सार्वजनिक / एच.टी. / एल.टी. लाईन एवं अन्य इत्यादि	0.0	0.0	0.0	0.00
कुल क्षेत्रफल		7627.91	82276.31	8119.58	100.00

योजना की मूके जांच, सर्वेक्षण एवं मास्टर विकास योजना की सड़कों भू-उपयोग एवं क्षेत्रफल इत्यादि से संबंधित पूर्ण जांच कर स्थिति योजना मानचित्र में अंकित की गई है।

वेदीकेंद्र सहायकार फर्म का नाम एवं हस्ताक्षर **MAHADEV CONSTRUCTION**

योजना की मूके जांच की राशि 1000 रूपये अधिनियम की धारा 803(6) की संज्ञा में **129, Mahaveer Nagar II** मूके पर मूके का प्रमाणिकरण मेरे द्वारा किया गया। योजना की संबंधित मूके हेतु प्राधिकृत अधिकारी द्वारा निर्णय आदेश क्रमांक **129/2012** दिनांक **01-12-12** के तहत जारी किया जा चुका है।

राजस्थान नगरपालिका अधिनियम, 1973 के अन्तर्गत **पटवारी** नाम एवं पद **राजस्थान पटवारी/अधिकारी**

प्रशासन शाहवाँ के संग अधिनियम के अन्तर्गत मूके दिशा-निर्देश के तहत वेदक संख्या **129/2012** दिनांक **01-12-12** के अन्तर्गत मूके योजना मानचित्र स्वीकृत कर जारी किया गया।


योजना का नाम **दुर्गा कॉलोनी**  
 खसरा संख्या मय रकबा (हेक्टेयर) **1422(0.96), 1822(0.16), 1422(0.16)**

निवहन बांध्य **12800 वर्ग मीटर**  
 कुल राजस्थान क्षेत्रफल **19**  
 वार्ड / सेक्टर संख्या

SCALE : 1" = 40' एकीकृत  
 ले-आउट प्लान से संबंधित प्रकरण में मौका स्थिति अनुसार

DRAWING NO.: **डिस्ट्रिक्ट टाउन प्लान**  
 डिस्ट्रिक्ट टाउन प्लान पुरित

समाप्ति / जम्मा / सविध / उपयुक्त / अनुकूल / अधिनियम अधिनियम द्वारा **डिस्ट्रिक्ट टाउन प्लान**

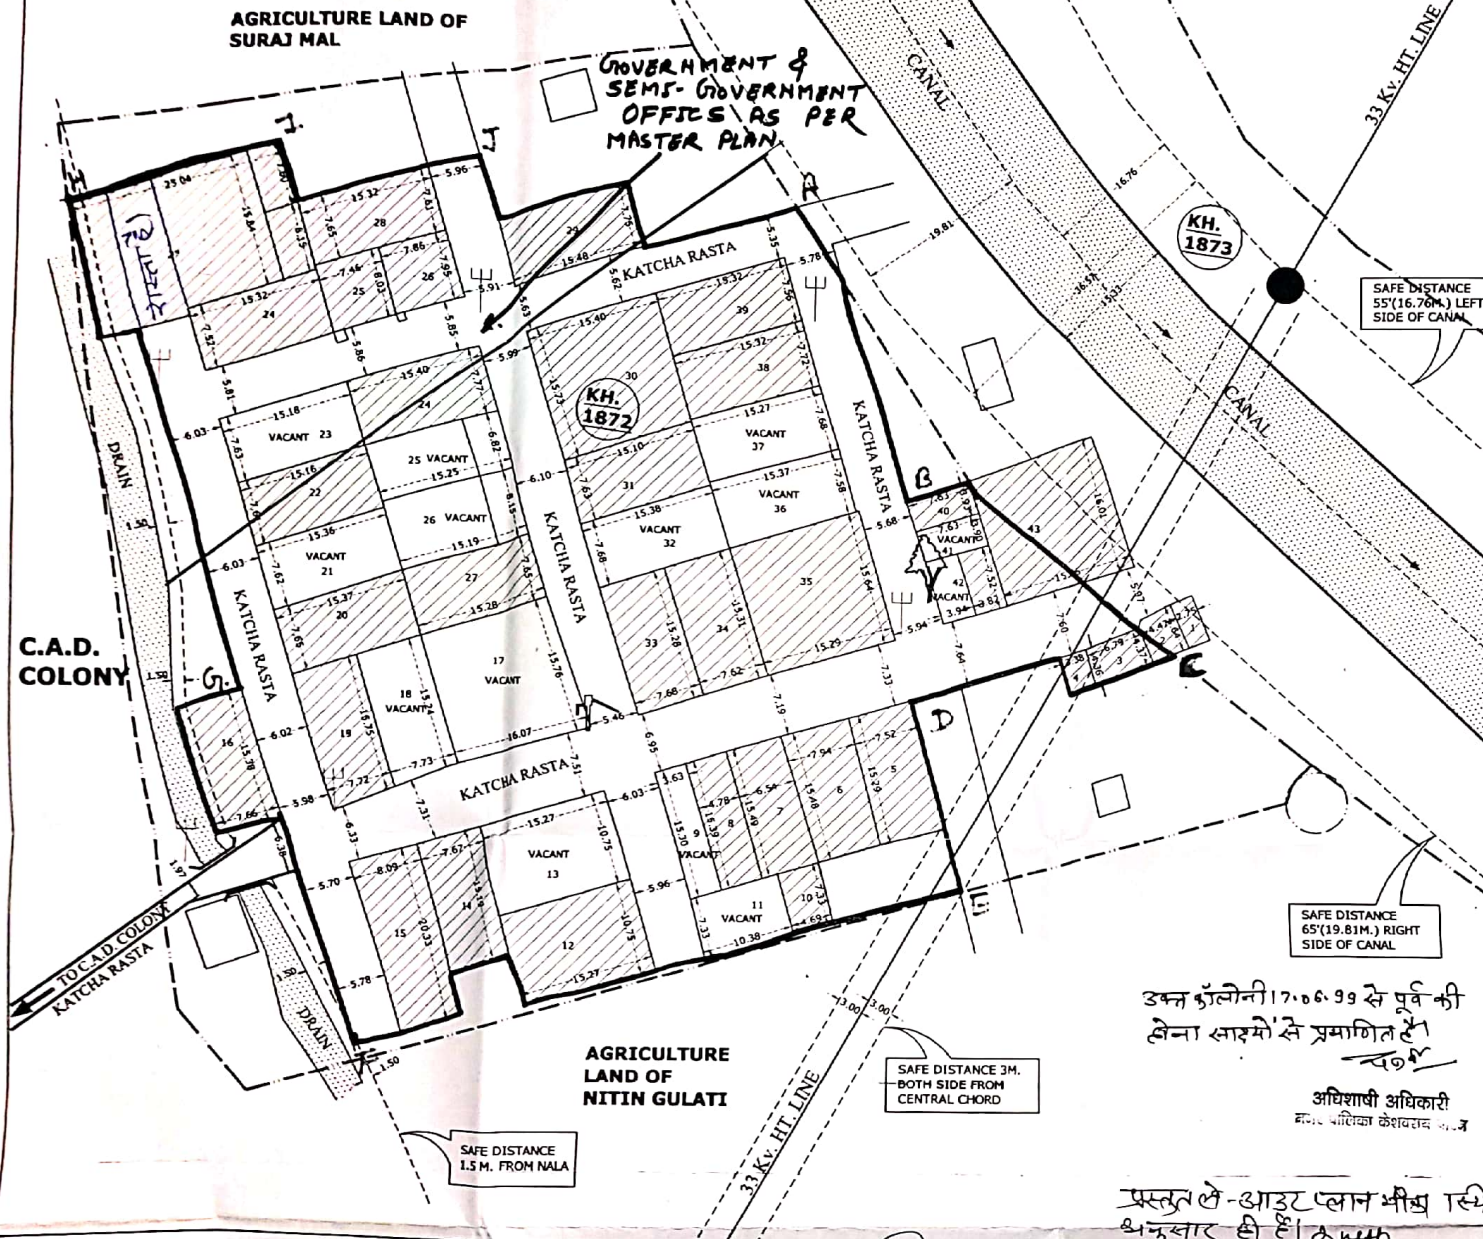

उक्त कॉलोनी 17.06.99 से पूर्व की  
 खेती साहसो से प्रमाणित है।  
 17.06.99

SAFE DISTANCE 65'(19.81M.) RIGHT SIDE OF CANAL

SAFE DISTANCE 3M. BOTH SIDE FROM CENTRAL CHORD

SAFE DISTANCE 1.5 M. FROM NALA

प्रस्तुत ले-आउट प्लान भीष स्थिति  
 अनुसार ही ही **17.06.99**

नगर पालिका केशवराय पाटन

कानिष्ठ शासन,  
 नगर पालिका केशवराय पाटन