
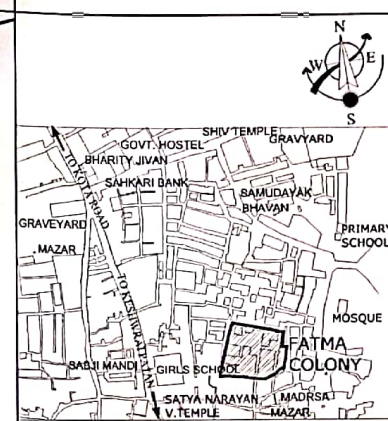


योजना का नाम - फातिमा कॉलोनी का ले आउट प्लान, वार्ड संख्या - 10  
 तहसील - केशवराय पाटन, नगर - केशवराय पाटन, जिला - बूंदी, राजस्थान

नगर पालिका केशवराय पाटन

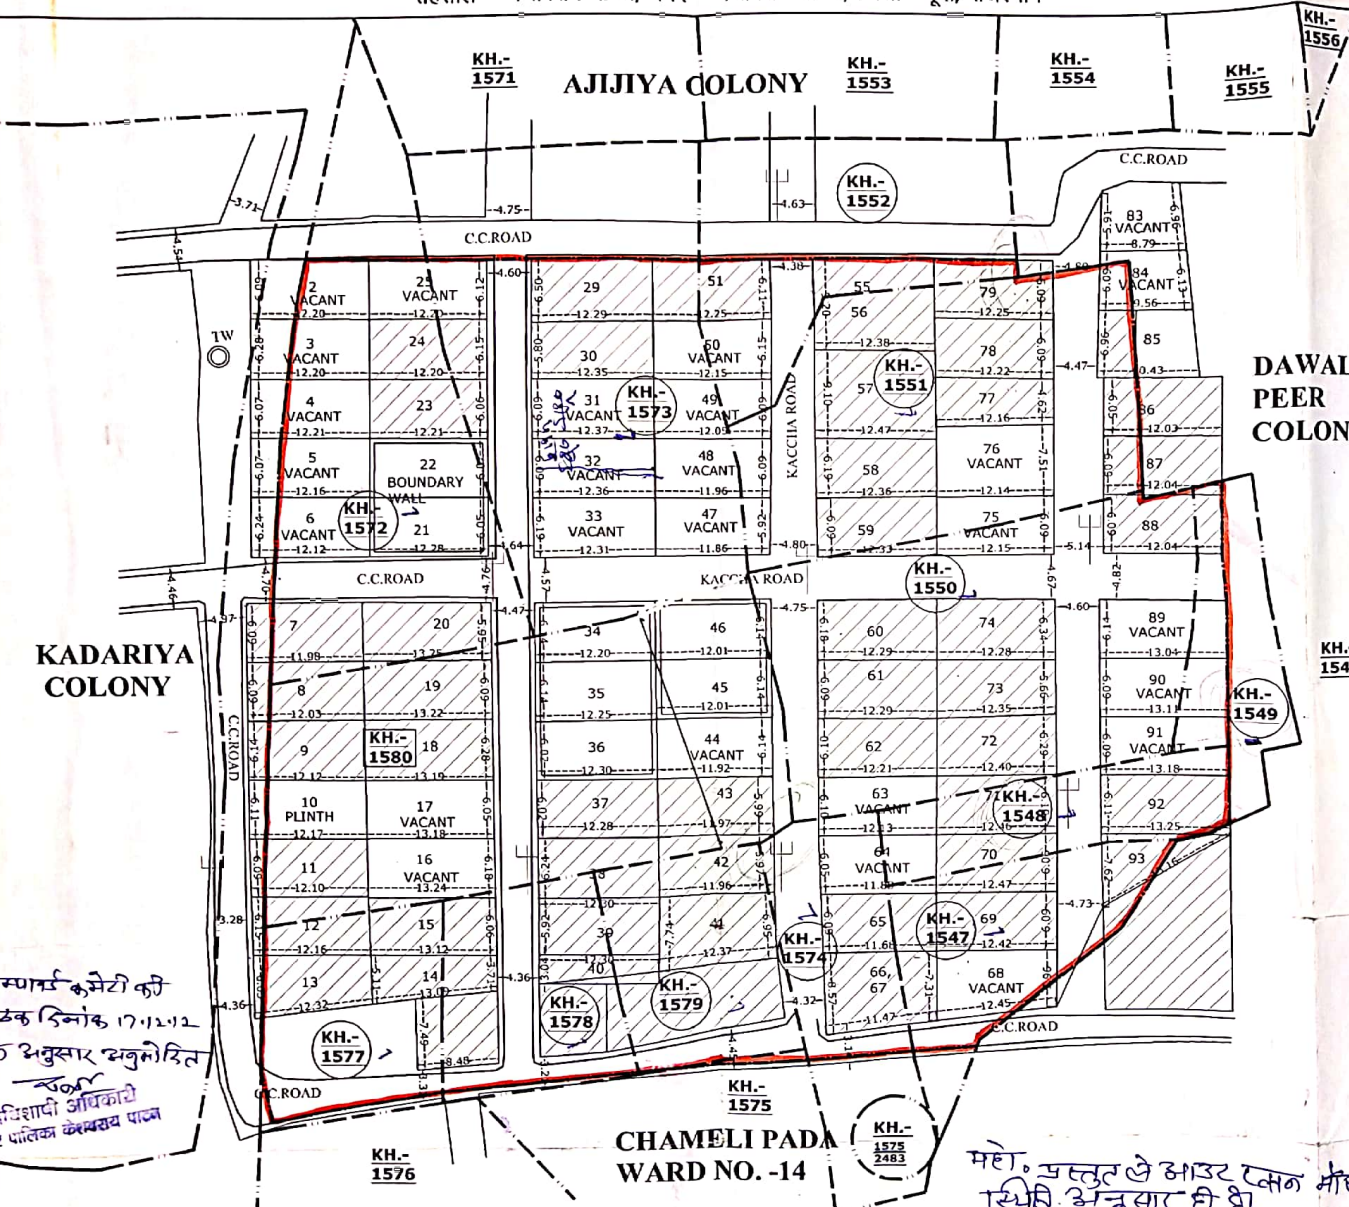

KEY PLAN

क्र.	विवरण	मूल्य
1	भूमि/सर्वकार भूखण्ड	49
2	सर्वकारी भूखण्ड	7
3	सर्वकारी भूखण्ड	26
	कुल मूल्य	82

क्र.	विवरण	कुल मूल्य	वैयक्तिक	सर्वकारी
1	अवकाश	6094.00	6094.00	0.00
2	सर्वकारी	1693.89	1693.89	0.00
3	सर्वकारी	0.00	0.00	0.00
4	कुल मूल्य	7697.89	6287.20	1410.69

योजना की गैर जाय, सर्वेक्षण एवं मास्टर विकार योजना की सड़कों  
 मू-उपयोग एवं क्षेत्रफल इत्यादि से संबंधित पूर्ण जाय कर विधि योजना  
 मानचित्र में अंकित की गई है।

डेवेलपमेंट सलाहकार चर्चा का नाम एवं हस्ताक्षर: Mahavder Nagar II

योजना की भूमि की सं 00 740 अधिविधय की धारा 90(a) के तहत वैध  
 मोंके पर भूमि का प्रमाणिकरण मेरे द्वारा किया गया। योजना की संबंधित भूमि  
 हेतु प्राधिकृत अधिकारी द्वारा निर्णय आदेश क्रमांक: \_\_\_\_\_ दिनांक: \_\_\_\_\_  
 के तहत जारी किया जा चुका है।  
 राजेश नारायण सिंह, जिला इंजीनियर

प्रशासन शर्तों के संग अधिधान के अन्तर्गत जारी दिना-निर्देश के तहत वैध  
 संख्या: \_\_\_\_\_ की अनुपालना में योजना मानचित्र स्वीकृत कर  
 जारी किया गया।

योजना का नाम	कालिमा कोलोनी
खसरा संख्या मय रकबा (हेक्टेयर)	1547(0.02), 1548(0.05), 1549(0.02), 1550(0.10), 1551(0.09), 1552(0.06), 1572(0.10), 1573(0.15), 1574(0.02), 1577(0.04), 1578(0.04), 1579(0.05)

निष्पन्न योग  
 कुल खसरा क्षेत्रफल 7400 वर्ग मीटर  
 गार्ड/रोडवर संख्या 10

SCALE: 1"=40' एकीकृत  
 ले-आउट प्लान से संबंधित प्रकरण में गैरक स्थिति अनुसार

DRAWING NO.:  
 इम्प्लेमेंट/वित्त निगाह/कलिय/सहायक अभियंता  
 सहायक/अध्यक्ष/सचिव/उपसचिव/अध्यक्ष/अधीनस्थ अधिकारी

लम्पसूम कुमेटी की  
 बैठक दिनांक 17/11/12  
 के अनुसार अनुमोदित  
 उपाध्यक्षी अधिकारी  
 नगर पालिका केशवराय पाटन

महो. प्रमुख ले आउट प्लान मोंके  
 स्थिति अनुसार ही है।  
 17/12  
 अध्यक्ष  
 नगर पालिका केशवराय पाटन

राजेश  
 30.11.12  
 जिला इंजीनियर  
 नगर पालिका केशवराय पाटन