
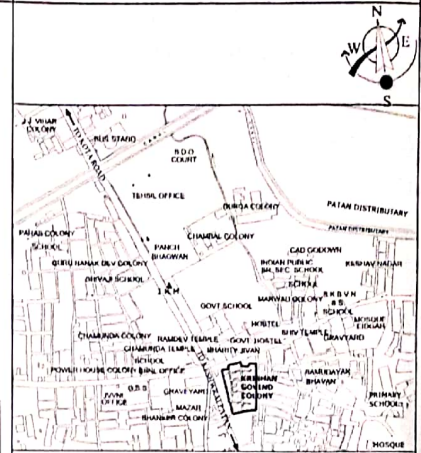


योजना का नाम - कृष्ण गोविन्द कॉलोनी का ले आउट प्लान, वार्ड संख्या - 8
 तहसील - केशवराय पाटन, नगर - केशवराय पाटन, जिला- बूंदी, राजस्थान

नगर पालिका केशवराय पाटन

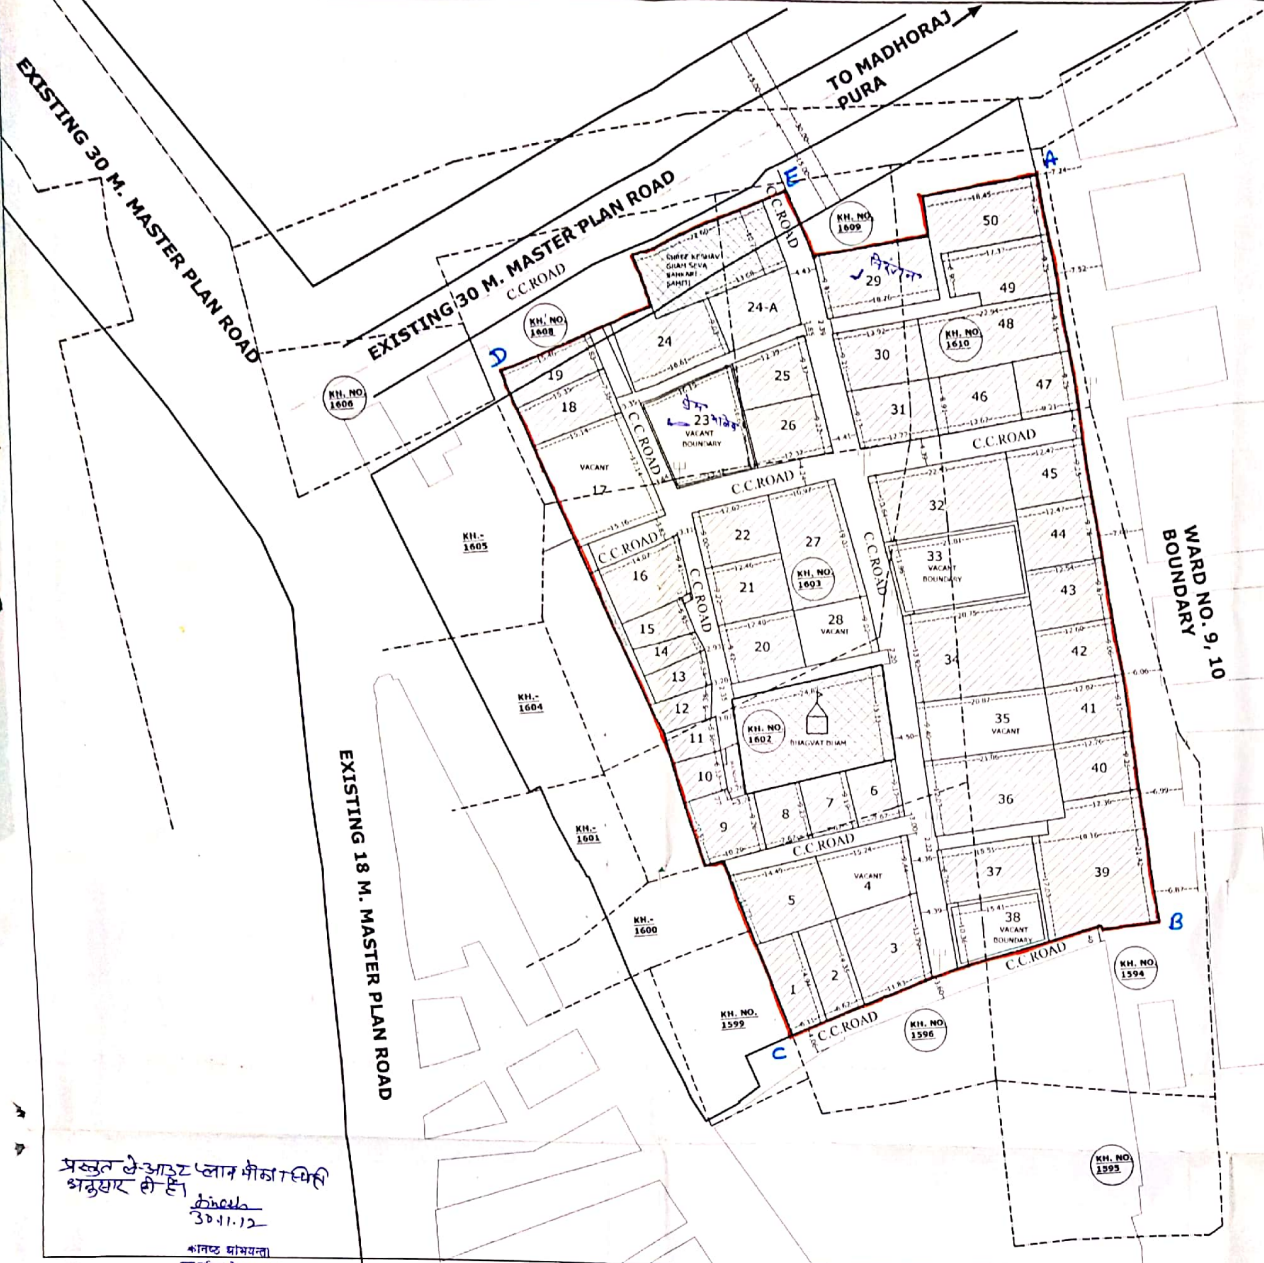

KEY PLAN

क्र.सं.	विवरण	मूल्य
1	प्लॉट / आवासीय भूखण्ड	43
2	सड़क/सड़क चौड़ाई	3
3	खाली भूखण्ड	4
	कुल मूल्य	50

क्र.सं.	विवरण	वर्ग मीटर में	वर्ग फीट में	च. म.
1	अवशोषण	7059.92	75064.74	8440.51
2	सड़क/सड़क चौड़ाई	0.00	0.00	0.00
3	सड़क	1455.50	15661.18	1740.13
4	वृक्ष/सड़क चौड़ाई / सड़क चौड़ाई / सड़क चौड़ाई / सड़क चौड़ाई	616.41	6632.57	736.95
	कुल क्षेत्रफल	9131.83	98258.49	10617.61

योजना की भूके जी.पी. सर्वेक्षण एवं मास्टर प्लान योजना की सड़क को मू-उपयोग एवं क्षेत्रफल इत्यादि से संबंधित पूर्ण जांच कर स्थिति योजना मानचित्र में अंकित की गई है।

डिप्टी-कमेन्डर सहायक कर्मी का नाम एवं हस्ताक्षर: **AAKAR COMMISSIONER**

योजना की भूमि की रा. 00 रा. 00 अधिनियम की धारा 80(6) की कार्यवाही एवं भूके पर भूमि का प्रमाणिकरण मेरे द्वारा किया गया। योजना की संबंधित भूमि हेतु प्राधिकृत अधिकारी द्वारा निर्णय आदेश क्रमांक: _____ दिनांक: _____ के तहत जारी किया जा चुका है।

रजामान-नगरपालिका, बिलिंग किया।
 नाम एवं पद: **राजस पटवारी/अधिकारी**

प्रसारण शहरो के संग अधिनियम के अन्तर्गत जारी दिशा-निर्देश के तहत बैठक संख्या: _____ दिनांक: _____ को उपस्थितियों में योजना मानचित्र स्वीकृत कर जारी किया गया।

योजना का नाम	कृष्ण गोविन्द कॉलोनी
सहायक सड़क मा. रकम (हेक्टेयर)	1596(0.15), 1602 (0.19), 1603(0.16), 1608(0.15), 1609(0.13), 1610(0.13)
निगम योग	1606(0.05), 1594(0.38)

कुल सड़क क्षेत्रफल: 13400 वर्ग मीटर
 सड़क चौड़ाई: 8

SCALE: 1" = 40' एकीकृत
 ले-आउट प्लान से संबंधित प्रकरण में भूमि स्थिति अनुमत

DRAWING NO.:
 ड्रॉइंग नंबर / जिला नगर निगम / कनिष्ठ / सहायक अधिनियम / सहायक अधिनियम / सहायक अधिनियम / सहायक अधिनियम

प्रस्तुत ले-आउट प्लान को साक्षात्कृत
 आदेश संख्या: 3041.12
 कानून प्रवर्तक

अनुमति को 17.06.93 से पूर्व की स्थापना से प्रमाणित है।

आयुक्त, नगर पालिका केशवराय पाटन
 आयुक्त, नगर पालिका केशवराय पाटन