
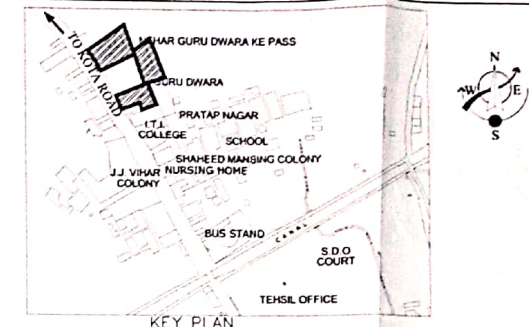


योजना का नाम-नहर गुरुद्वारे के पास का ले आउट प्लान वार्ड संख्या
तहसील - केशवराय पाटन, नगर - केशवराय पाटन, जिला- बूंदी, राजस्थान

नगरपालिका केशवराय पाटन

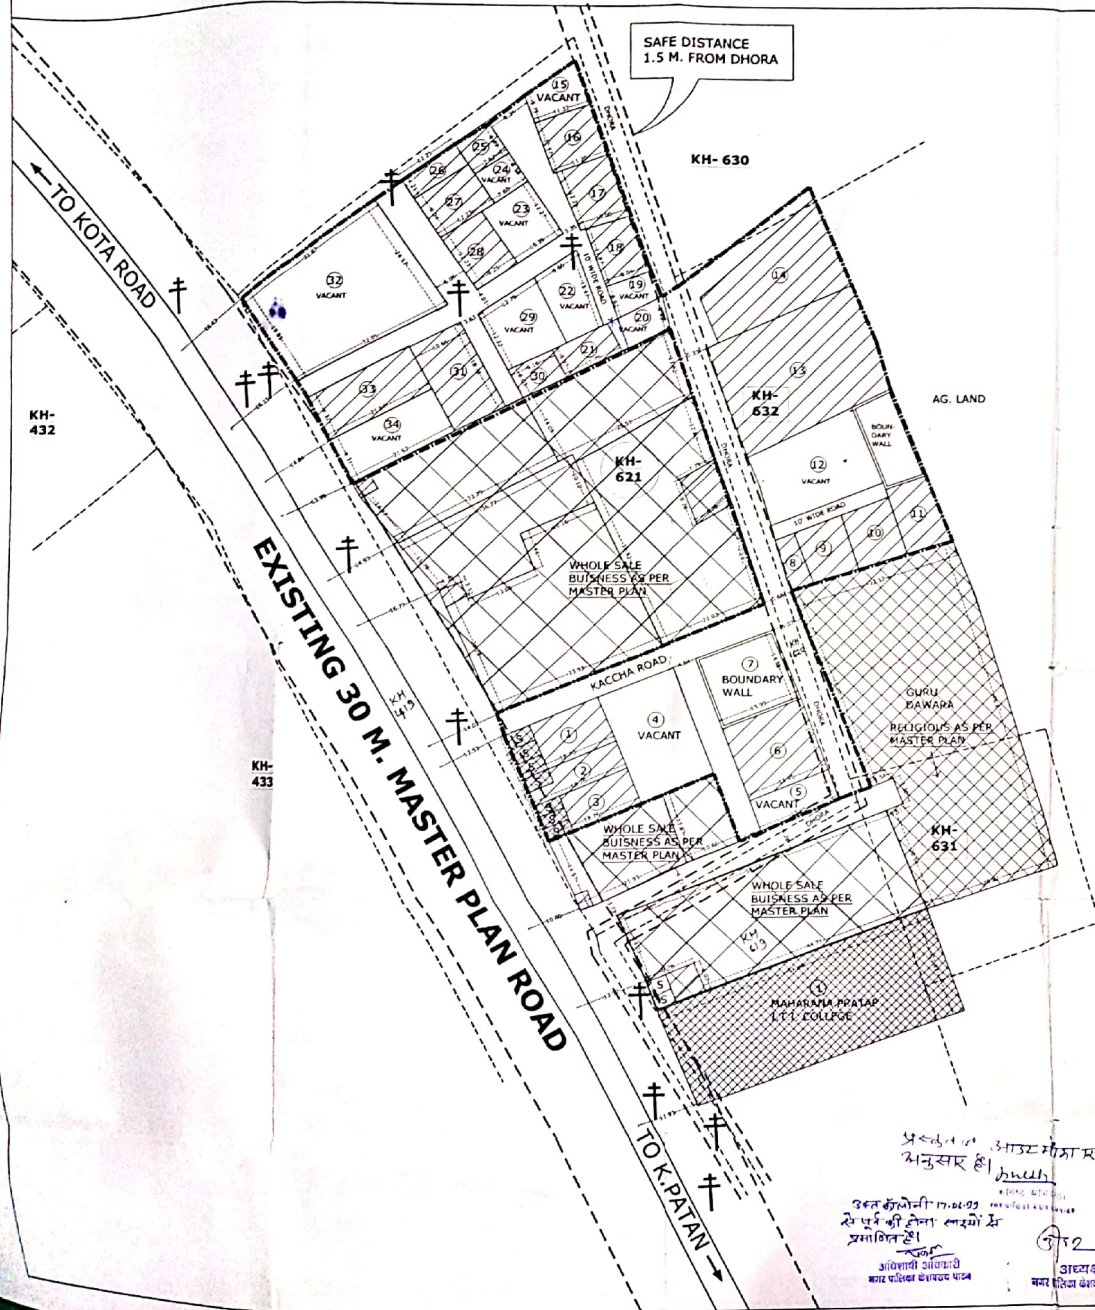

| सर्वेक्षण कार्य के अनुसार भूखण्डों का विवरण | |
|---|------------------------------|
| क्र.सं. | भूखण्डों का विवरण |
| 1 | पूर्ण / आंशिक निर्मित भूखण्ड |
| 2 | चारदीवारी निर्मित भूखण्ड |
| 3 | खाली भूखण्ड |
| कुल भूखण्ड 34 | |

| मौके अनुसार योजना का भू-उपयोग विवरण | | क्षेत्रफल | |
|-------------------------------------|---|---------------|--------------|
| क्र.सं. | भू-उपयोग | वर्ग मीटर में | वर्ग फीट में |
| 1 | आवासीय | 6006.17 | 64626.39 |
| 2 | व्यावसायिक | 96.20 | 1035.11 |
| 3 | सड़क | 1859.04 | 20003.27 |
| 4 | सुविधा क्षेत्र (पार्क / सामुदायिक केंद्र / संस्थानिक / एचटी / एलटी लाईन एवं अन्य इत्यादि) | 0.0 | 0.0 |
| कुल क्षेत्रफल | | 7961.41 | 85664.77 |

योजना की मौके जांच, सर्वेक्षण एवं मास्टर विकास योजना की सड़कों भू-उपयोग एवं क्षेत्रफल इत्यादि से संबंधित पूर्ण जांच कर स्थिति योजना मानचित्र में अंकित की गई है।

डेडीकेटेड सलाहकार फर्म का नाम एवं हस्ताक्षर
योजना की भूमि की रा0 भू0 रा0 अधिनियम की धारा 903अ(8) की कार्यवाही एवं मौके पर भूमि का प्रमाणीकरण मेरे द्वारा किया गया। योजना की संबंधित भूमि हेतु प्राधिकृत अधिकारी द्वारा निर्णय आदेश क्रमांक.....दिनांक.....के तहत जारी किया जा चुका है।

प्रशासन शहरों के संग अभियान के अन्तर्गत जारी दिशा-निर्देश के तहत वेटक संख्या.....दिनांक.....की अनुपालना में योजना मानचित्र स्वीकृत कर जारी किया गया।

योजना का नाम नहर गुरुद्वारे के पास
खसरा संख्या मय रकबा (हेक्टेयर) 621/1(0.41), 621/2 (0.57)

नियमन योग्य
कुल राजस्व क्षेत्रफल 9800 वर्ग मीटर
वार्ड/सेक्टर संख्या

SCALE: 1" = 40' / एकीकृत
ले-आउट प्लान से संबंधित प्रकरण में मौका स्थिति अनुसार
DRAWING NO.:
ड्राफ्ट्समैन/जिला नगर नियोजक/कनिष्ठ/सहायक अभियन्ता
समापति/अध्यक्ष/सचिव/उपायुक्त/आयुक्त/अधिसारी अधिकारी

अनुसार
अधिसारी अधिकारी
नगर पालिका केशवराय पाटन