
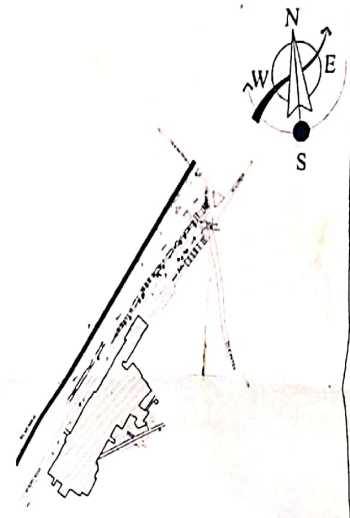


योजना का नाम (प्रताप कॉलोनी, कोटा रोड) का ले आउट प्लान, वार्ड संख्या - 1  
 तहसील - केशवराय पाटन नगर - केशवराय पाटन जिला- बूंदी राजस्थान

नगर पालिका केशवराय पाटन

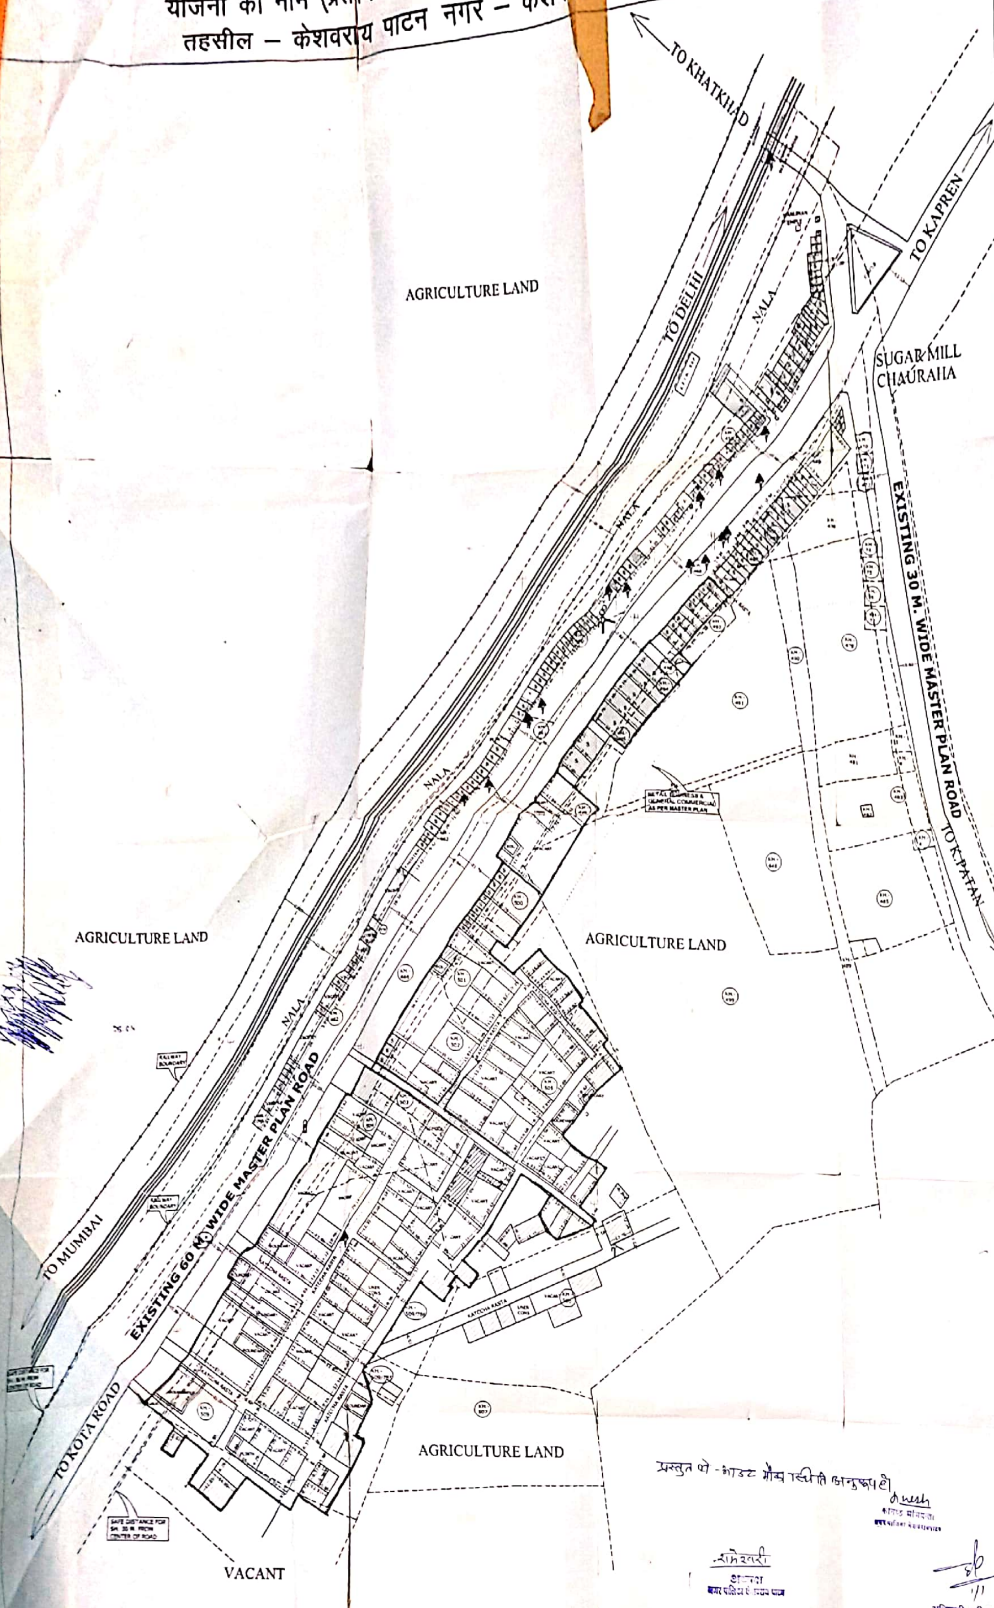

**KEY PLAN**

क्र.सं.	सर्वेक्षण कार्य के अनुसार भूखण्डों का विवरण	भूखण्ड संख्या
1	पूर्व / आंशिक निर्मित भूखण्ड	82
2	घारदीवारी निर्मित भूखण्ड	10
3	खाली भूखण्ड	37
4	रावे में लिए गए भूखण्ड	38
कुल भूखण्ड		167

क्र.सं.	भू-उपयोग	क्षेत्रफल
1	आवासीय	वर्ग मीटर में वर्ग फीट में वर्ग गज में ६५ व 73.95%
2	व्यावसायिक	276.81 2978.48 330.94 0.91%
3	सड़क	7463.97 80312.32 8923.59 34.63%
4	सुविधा क्षेत्र (पार्क / सामुदायिक केन्द्र / सरंस्थानिक / एचटी / एलटी लाईन एवं अन्य इत्यादि)	154.81 1665.76 185.08 0.51%
कुल क्षेत्रफल		30305.84 326090.84 36232.32 100%

योजना की मीके जॉब, सर्वेक्षण एवं मास्टर विकास योजना की सड़कों भू-उपयोग एवं क्षेत्रफल इत्यादि से संबंधित पूर्ण जॉब कर स्थिति योजना मानचित्र में अंकित की गई है।  
 डेडीकेटेड सलाहकार फर्म का नाम एवं हस्ताक्षर \_\_\_\_\_

योजना की भूमि की रा 10 भू 20 अधिनियम की धारा 90अ(६) की कार्यवाही एवं मीके पर भूमि का प्रमाणीकरण मेरे द्वारा किया गया। योजना की संबंधित भूमि हेतु प्राधिकृत अधिकारी द्वारा निर्णय आदेश क्रमांक \_\_\_\_\_ दिनांक \_\_\_\_\_ के तहत जारी किया जा चुका है।

प्रशासन शहरों के संग अभियान के अन्तर्गत जारी दिशा-निर्देश के तहत बैठक संख्या \_\_\_\_\_ दिनांक \_\_\_\_\_ की अनुपालना में योजना मानचित्र स्वीकृत कर जारी किया गया।

योजना का नाम प्रताप कॉलोनी, कोटा रोड  
 खसरा संख्या मय रकबा (इक्वेयर) 459 to 463, 466 to 469, 471 to 473, 476, 491, 493 to 497, 500 to 505, 509, 509, 509, 799, 831, 509/509, 499 (Total- 15.28 Hect)

नियमन योग्य कुल राजस्व क्षेत्रफल 152800 वर्ग मीटर  
 वार्ड / सेक्टर संख्या 1

SCALE : 1" = 80'/एकीकृत  
 ले-आउट प्लान से संबंधित प्रकरण में मीका स्थिति अनुसार  
 DRAWING NO.:  
 ड्राफ्ट्समैन/जिला नगर नियोजक/कनिष्ठ/सहायक अभियन्ता  
 समापति/अध्यक्ष/सचिव/उपायुक्त/आयुक्त/अधिसापी अधिकारी

प्रस्तुत धो-आउट मीका स्थिति धानुषापी है।  
 अभियन्ता  
 नगर पालिका केशवराय पाटन

अभियन्ता  
 नगर पालिका केशवराय पाटन

अभियन्ता  
 नगर पालिका केशवराय पाटन