
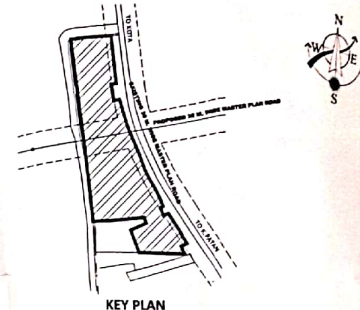


योजना का नाम - सरस्वती कॉलोनी का ले आउट प्लान वार्ड संख्या  
तहसील - केशवराय पाटन, नगर - केशवराय पाटन, जिला- बूंदी, राजस्थान

नगरपालिका केशवराय पाटन

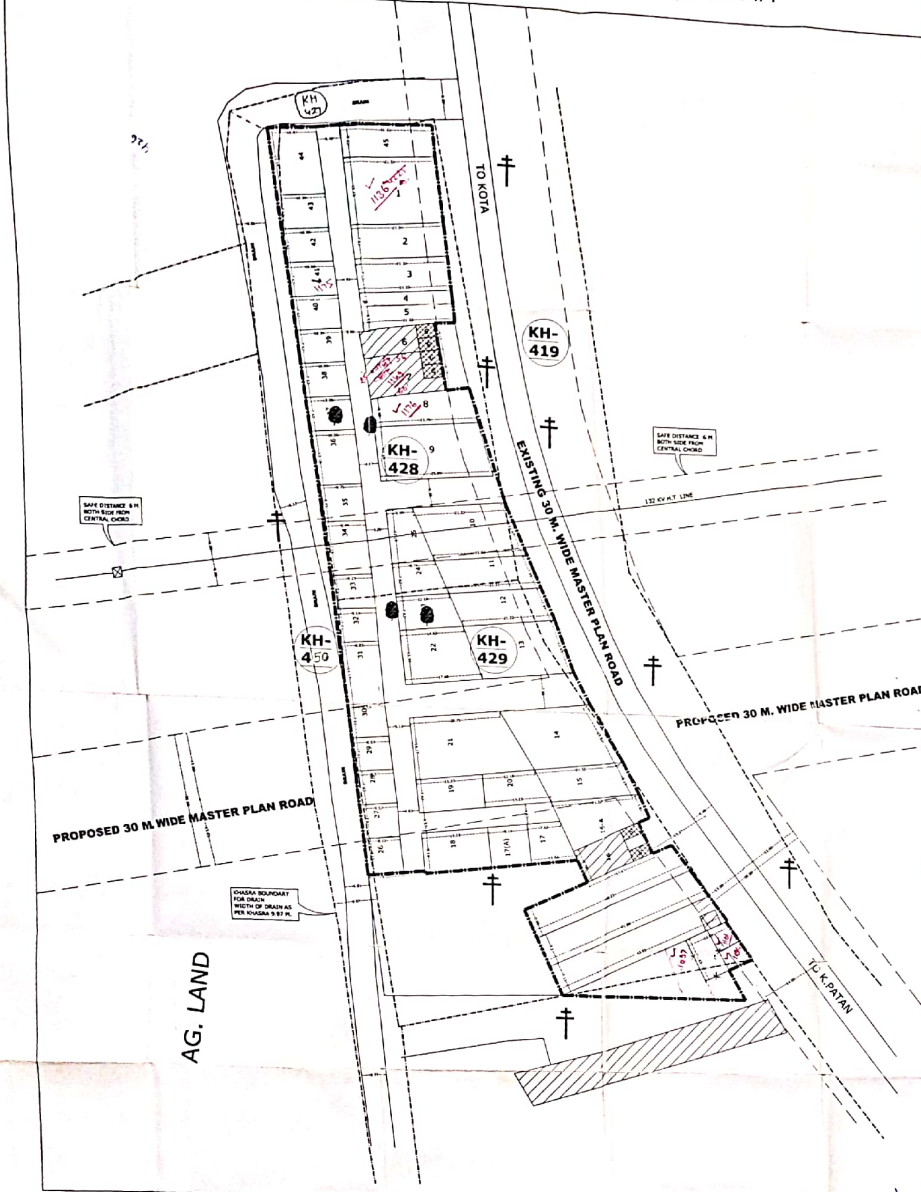

क्र.सं.	भूखण्डों का विवरण	भूखण्ड संख्या
1	पूर्ण / अंशिक निर्मित भूखण्ड	4
2	घारदीयारी निर्मित भूखण्ड	3
3	खाली भूखण्ड	43
कुल भूखण्ड		50

क्र.सं.	भू-उपयोग	क्षेत्रफल			
		वर्ग मीटर में	वर्ग फीट में	वर्ग मीटर में	% में
1	आवासीय	5070.10	54554.28	6061.99	55.93%
2	व्यावसायिक	80.22	863.17	95.91	0.88%
3	सड़क	3915.19	42127.44	4580.83	43.19%
4	सुविधा क्षेत्र (पार्क / सामुदायिक केंद्र / संस्थानिक / एवटी / एलटी लाईन / एवं अन्य इत्यादि)	0.0	0.0	0.0	0.0%
कुल क्षेत्रफल		9065.51	97544.89	10838.32	100%

योजना की मौके जांच, सर्वेक्षण एवं मास्टर विकास योजना की सड़कों भू-उपयोग एवं क्षेत्रफल इत्यादि से संबंधित पूर्ण जांच कर स्थिति योजना मानचित्र में अंकित की गई है।

डेडीकेटेड सलाहकार फर्म का नाम एवं हस्ताक्षर: *[Signature]*  
 योजना की भूमि की रा० भू० रा० अधिनियम की धारा 90अ(8) की कार्यवाही एवं मौके पर भूमि का प्रमाणीकरण मेरे द्वारा किया गया। योजना की संबंधित भूमि हेतु प्राधिकृत अधिकारी द्वारा निर्णय आदेश क्रमांक..... दिनांक..... के तहत जारी किया जा चुका है।  
 प्रशासन शहरों के संग अभियान के अन्तर्गत जारी दिशा-निर्देश के तहत बैठक संख्या..... दिनांक..... की अनुपालना में योजना मानचित्र स्वीकृत कर जारी किया गया।

योजना का नाम: सरस्वती कॉलोनी  
 खसरा संख्या मस रकबा (हेक्टेयर): 428 (0.41), 429(0.60)

नियमन योग्य  
 कुल राजस्व क्षेत्रफल: 10100 वर्ग मीटर  
 वार्ड / सेक्टर संख्या: .....

SCALE: 1" = 40' / एकीकृत  
 ले-आउट प्लान से संबंधित प्रकरण में मौका स्थिति अनुसार  
 DRAWING NO.:  
 ड्राफ्ट्समैन / डिजाइनर / निरीक्षक / सहायक अभियन्ता  
 समापति / अध्यक्ष / सचिव / उपायुक्त / आयुक्त / अधिशाही अधिकारी

महोदय ले-आउट मौका स्थिति से संबंधित है।  
 अभियन्ता अभियन्ता  
 अभियन्ता अभियन्ता