
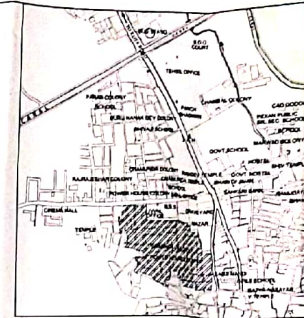


योजना का नाम - शंकर कॉलोनी, पावर हाउस कॉलोनी का ले आउट प्लान वार्ड संख्या
तहसील - केशवराय पाटन, नगर - केशवराय पाटन, जिला- बूंदी, राजस्थान

नगरपालिका केशवराय पाटन

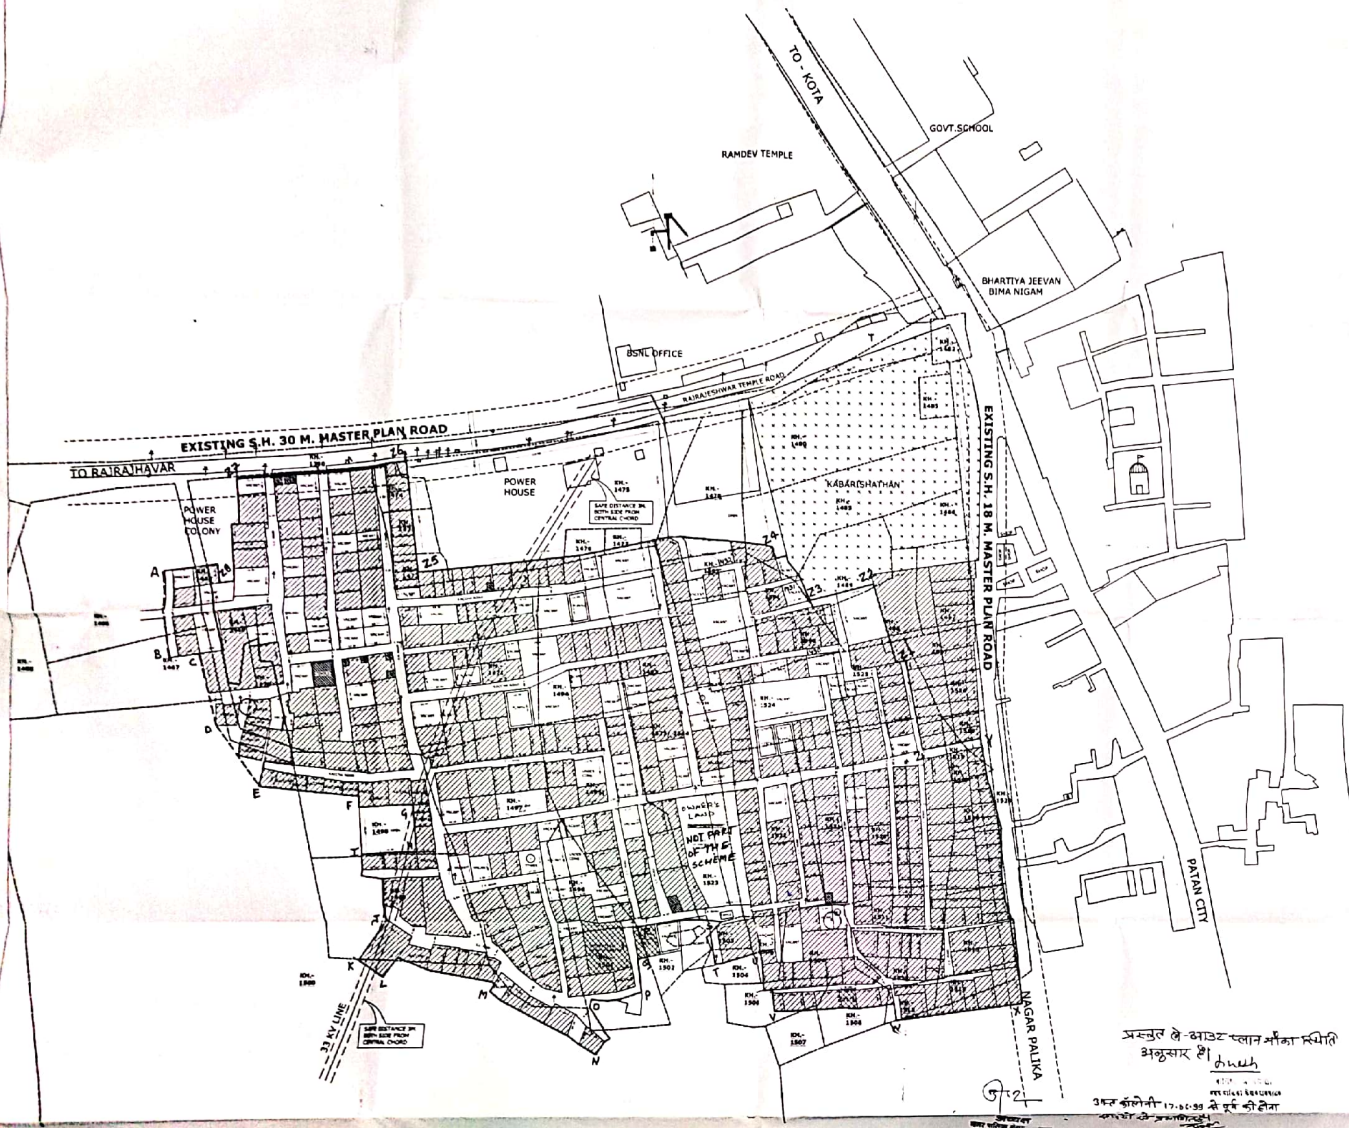

क्र.सं.	भूखण्डों का विवरण	भूखण्ड संख्या
1	पूरा / आंशिक निर्मित भूखण्ड	388
2	भारतीयों के निर्मित भूखण्ड	0
3	खाली भूखण्ड	88
4	व्यावसायिक भूखण्ड	2
कुल भूखण्ड		478

क्र.सं.	भू-उपयोग	वर्ग मीटर में	वर्ग फीट में	वर्ग मीटर में %	वर्ग फीट में %
1	आवासीय	53141.46	574739.59	63859.95	70.86%
2	व्यावसायिक	161.84	1741.40	193.49	0.21%
3	सड़क	12971.40	139572.28	15508.03	17.21%
4	सुविधा क्षेत्र (पार्क / सामुदायिक केन्द्र / सैनाथानिक / एचटी / एलटी साईन एवं अन्य इत्यादि)	2205.84	23734.84	2637.20	2.93%
कुल क्षेत्रफल		68753.54	739788.09	82198.68	100%

योजना को मीके जॉय, सर्वेक्षण एवं मास्टर विकास योजना की सड़कों भू-उपयोग एवं क्षेत्रफल इत्यादि से संबंधित पूर्ण जांच कर स्थिति योजना मानचित्र में अंकित की गई है।

डेडीकेटेड सलाहकार फर्म का नाम एवं हस्ताक्षर
 योजना की मूमे की रा० भू० रा० अधिनियम की धारा 90अ(६) की कार्यवाही एवं मीके पर भूमि का प्रमाणीकरण मेरे द्वारा किया गया। योजना की संबंधित भूमि हेतु प्राधिकृत अधिकारी द्वारा निर्णय आदेश क्रमांक.....दिनांक.....के तहत जारी किया जा चुका है।

प्रशासन शहरों के संग अभियान के अन्तर्गत जारी दिशा-निर्देश के तहत बैठक संख्या.....दिनांक.....की अनुपालना में योजना मानचित्र स्वीकृत कर जारी किया गया।

योजना का नाम शंकर कॉलोनी, पावर हाउस कॉलोनी
 खसता संख्या मय रकबा (हेक्टेयर) 1490(0.16), 1492(0.06), 1497(0.32), 1471(1.53), 1503(0.03), 1505(0.05), 1511(0.07), 1518(0.02), 1520(0.33), 1522(0.28), 1525(0.15)

नियमन योग्य कुल राजस्व क्षेत्रफल 30000 वर्ग मीटर
 वार्ड/सेक्टर संख्या

SCALE: 1" = 80' / एकीकृत
 ले-आउट प्लान से संबंधित प्रकरण में मीका स्थिति अनुसार

DRAWING NO.:
 द्वापदसमन / जिला नगर नियोजक / कनिष्ठ / सहायक अभियंता समापति / अध्यक्ष / सचिव / उपयुक्त / आयुक्त / अधिशाही अधिकारी

अनुसृत ले-आउट प्लान मीका स्थिति अनुसार है।
 3 सड़क संख्या 17, 80-88 से पूर्व की है।

ड्राइंग नंबर 17, 80-88 से पूर्व की है।