

—:: सार्वजनिक सूचना ::—

सर्व साधारण को सूचित किया जाता है कि रावतभाटा नगरीय क्षेत्र के प्रभावी मास्टर प्लान 2031 अन्तर्गत शामिल राजस्व ग्राम झालरबावडी के निजी खातेदारी खसरा नं. 157 रकबा 0.34 हैक्टेयर का गैर कृषिक सम्परिवर्तन (आवासीय) मंगलम विहार कॉलोनी, झालरबावडी प्रयोजनार्थ उपयोग की अनुज्ञा प्रदान की जाकर इस सम्परिवर्तित भूमि का ले-आउट प्लान (अभिन्यास योजना) अनुमोदित किया गया है। (जिसको इस कार्यालय में अथवा ऑनलाईन पालिका की वेबसाईट <https://sq.urban.rajasthan.gov.in/ulbrawatbhata> पर भी देखा जा सकता है।) जिसमें कुल 14 आवासीय उपयोग के सेलेबल भूखण्डों का प्रावधान रखा गया है। इस योजना के सेलेबल भूखण्डों में से निम्न विवरण अनुसार भूखण्डों के आंवटन एवं पट्टा विलेख जारी करने हेतु नियमानुसार आवेदन प्रस्तुत हुए हैं।

क्र. सं.	आवेदक का नाम मय पिता/पति का नाम एवं पता	भूखण्ड संख्या	भूखण्ड क्षेत्रफल
1.	ममता कुमारी पुत्री श्री देव लाल गुर्जर, निवासी - रावतभाटा	01	1450 वर्गफीट
2.	श्रीमति कमला देवी पत्नि श्री देवलाल गुर्जर, निवासी - रावतभाटा	02	1250 वर्गफीट
3.	श्रीमति सुशीला अहीर पत्नि श्री कृष्णमुरारी अहीर, नि0 - झरझनी	03	1500 वर्गफीट
4.	श्री प्रदीप गुप्ता पिता श्री द्वारका लाल, निवासी - खातीखेडा।	04	1500 वर्गफीट
5.	श्रीमति संतोष देवी पत्नी श्री दारा सिंह, निवासी - रावतभाटा	07	1500 वर्गफीट
6.	श्री हंसराज गुर्जर पिता श्री मोडुलाल गुर्जर, निवासी - झरझनी	08	1500 वर्गफीट
7.	श्री रजनीकांत गौड पिता श्री रामस्वरुप गौड, नि0 - भैसरोडगढ़	09	1500 वर्गफीट
8.	श्री रजनीकांत गौड पिता श्री रामस्वरुप गौड, नि0 - भैसरोडगढ़	10	1400 वर्गफीट
9.	श्रीमति विनीता कुमारी पत्नी श्री मनोज कुमार, निवासी-रावतभाटा	11	915 वर्गफीट
10.	श्रीमति विनीता कुमारी पत्नी श्री मनोज कुमार, निवासी-रावतभाटा	12	1600 वर्गफीट
11.	श्रीमति विनीता कुमारी पत्नी श्री मनोज कुमार, निवासी-रावतभाटा	13	1820 वर्गफीट
12.	श्रीमति विनीता कुमारी पत्नी श्री मनोज कुमार, निवासी-रावतभाटा	14	1958 वर्गफीट

अतः उपरोक्त निजी खातेदारी की अनुमोदित योजना के भूखण्डों का उपरोक्त आवेदकों के नाम आंवटन एवं पट्टा विलेख जारी करने में किसी व्यक्ति/विभाग/संस्था को किसी प्रकार की कोई आपत्ति हो तो वह अपनी आपत्ति विधिक दस्तावेज के साथ लिखित में इस सूचना के प्रकाशन के सात दिवस के अन्दर अधोहस्ताक्षरकर्ता के समक्ष उपस्थित होकर प्रस्तुत कर सकते हैं अन्यथा बाद मियाद कोई आपत्ति मान्य नहीं होगी।

कृपया सूचित रहे।

— / / —  
(मुकेश नागर)


अधिसाषी अधिकारी  
नगर पालिका रावतभाटा

क्रमांक/नपारा/भूमि/2024-25/4538-40

दिनांक :- 05/12/2024

प्रतिलिपि :- सूचनार्थ एवं प्रकाशनार्थ प्रेषित है।

- श्रीमान् मैनेजिंग डायरेक्टर महोदय, राजस्थान संवाद, जयपुर को भेजकर लेख है कि उक्त सार्वजनिक सूचना को समाचार पत्र दैनिक नवज्योति, कोटा संस्करण के आगामी अंक में प्रकाशित कराकर प्रकाशन की तीन प्रतियों के साथ भुगतान योग्य बिल इस कार्यालय में प्रस्तुत करे।
- नोटिस बोर्ड, कार्यालय नगर पालिका रावतभाटा/उपखण्ड कार्यालय/तहसील कार्यालय व शहर के मुख्य स्थानों पर चरपा हेतु।
- सुरक्षित पत्रावली।

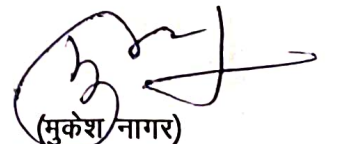  
(मुकेश नागर)

अधिसाषी अधिकारी  
नगर पालिका रावतभाटा



**MANGALAM VIHAR  
JHALAR BAWADI, RAWAT BHATA**



TRACE PLAN



LOCATION PLAN



SCALE:-  
1" = 50'

LAY OUT PLAN OF RESIDENTIAL SCHEME  
OF ARAJI NO- 157  
REVENUE VILLAGE : JHALAR BHAWARI  
TEH.- RAWAT BHATA  
DIST. CHITTORGARH (RAJ.)


LAND ANALYSIS

S.NO.	PARTICULAR	AREA SQ. FT.
1.	RESIDENTIAL	20849
2.	ROAD	15735
3.	TOTAL AREA	36584

आउट प्लान केमेटो को बैठक दिनांक 08/10/2014 के कार्यवाही विवरण के वि. 01 के निर्णयानुसार आउट प्लान/ले-आउट प्लान मंजूर किया जाता है।

SCALE :- 1" = 50'

"ABCD" APPROVED WITH MODIFICATIONS SHOWN IN BLACK AS PER THE CONDITIONS LAID IN THIS OFFICE LETTER NO UDR/1628/KBT/DID. 29/5/18

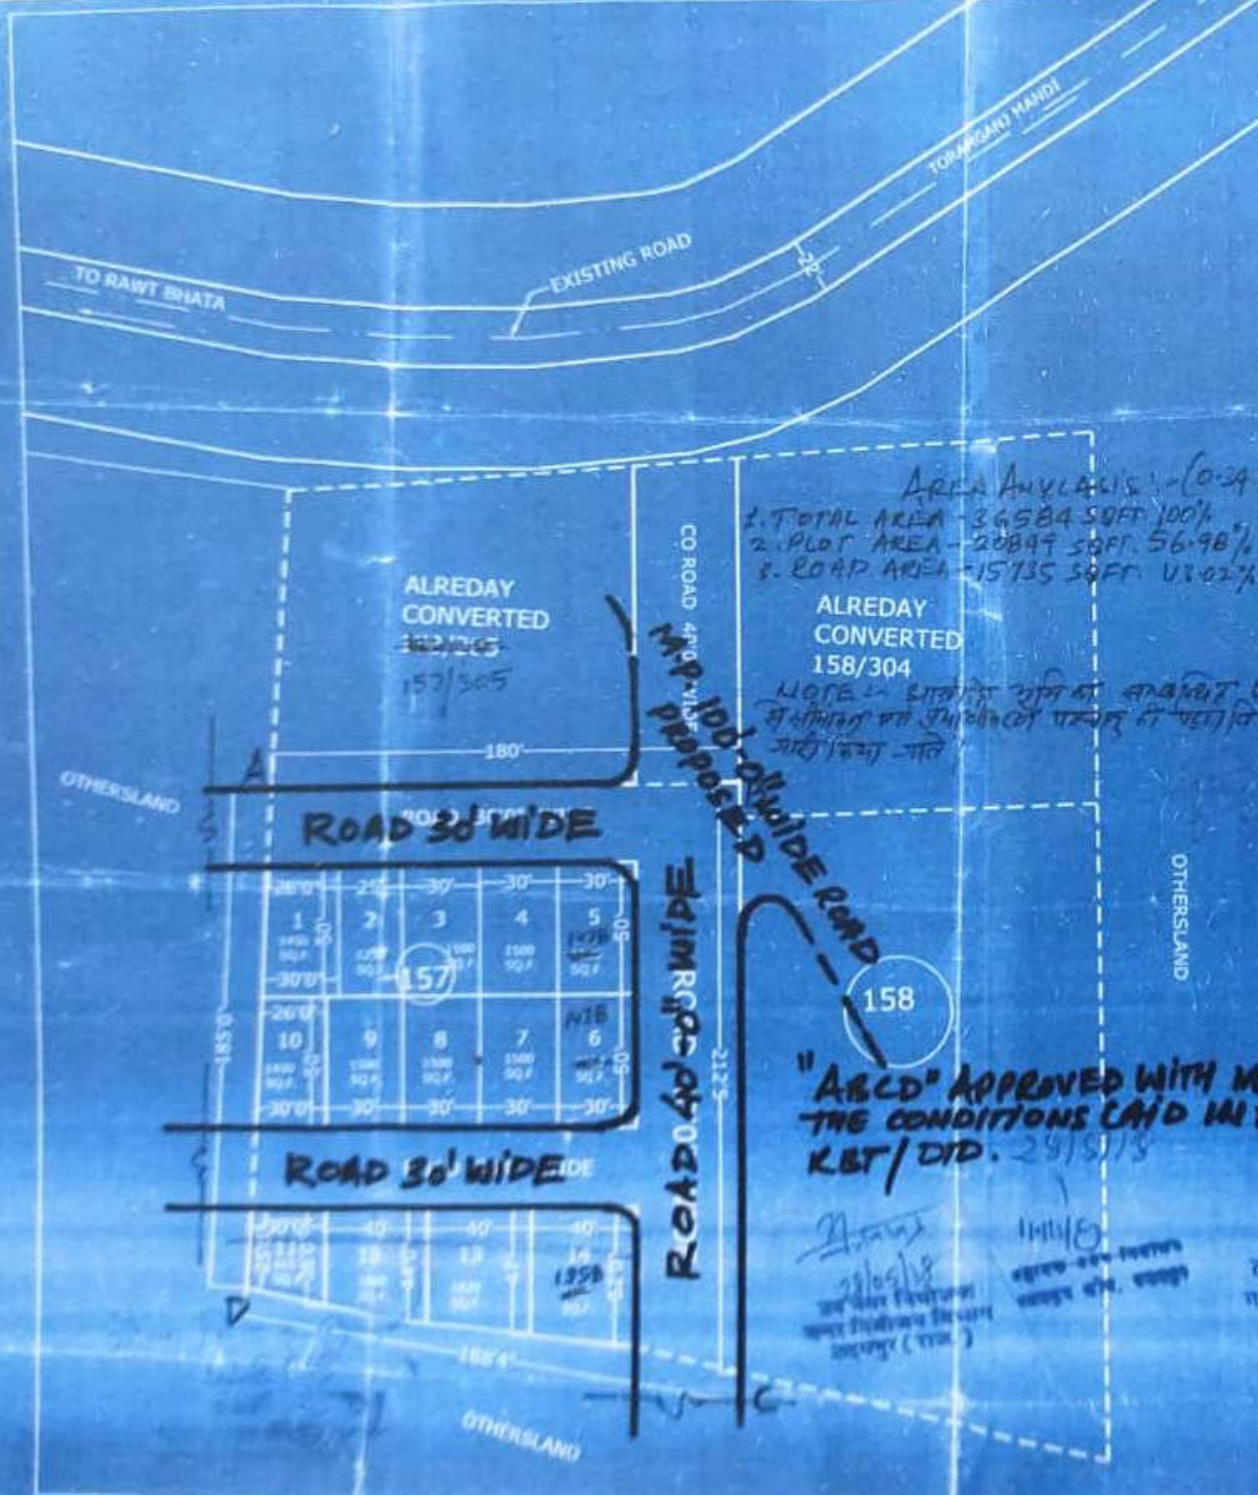

3192  
08/10/2014

*(Signature)*  
29/5/18  
उप-निर्वाहक विकास अधिकारी (राज.)

कनिष्ठ अभियंता  
राज. पब्लिक वर्कस  
E.O.  
CHAIRMAN

अध्यक्ष  
राज. पब्लिक वर्कस

*(Signature)*  
SIGNATURE OF APPLICANT

