


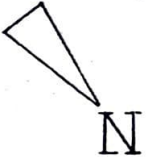

SCHEDULE OF PLOTS :-


SNO	TYPE	SIZE	NO OF PLOTS
1	H I G	10.50x21.0M	34
2	M I G II	8.0x18.0M.	76
TOTAL			110



REVISED PART LAY OUT PLAN OF SECT 3 OPP. MAUJI COLONY SANGANER.

DRG NO. RHB/HQ/2001/	SCALE:- 1:100
DATE:- 14-06-2001	FILE NO:-
DEALT:- S-R-TANWAR	CHECKED:-
(Y. SINGH) A.T.P	(Y. JHALANI) D.T.P
(S. I. A. RIZVI) S.T.P	(B. L. ARYA) HOUSING COMMISSIONER

RAJASTHAN HOUSING BOARD.

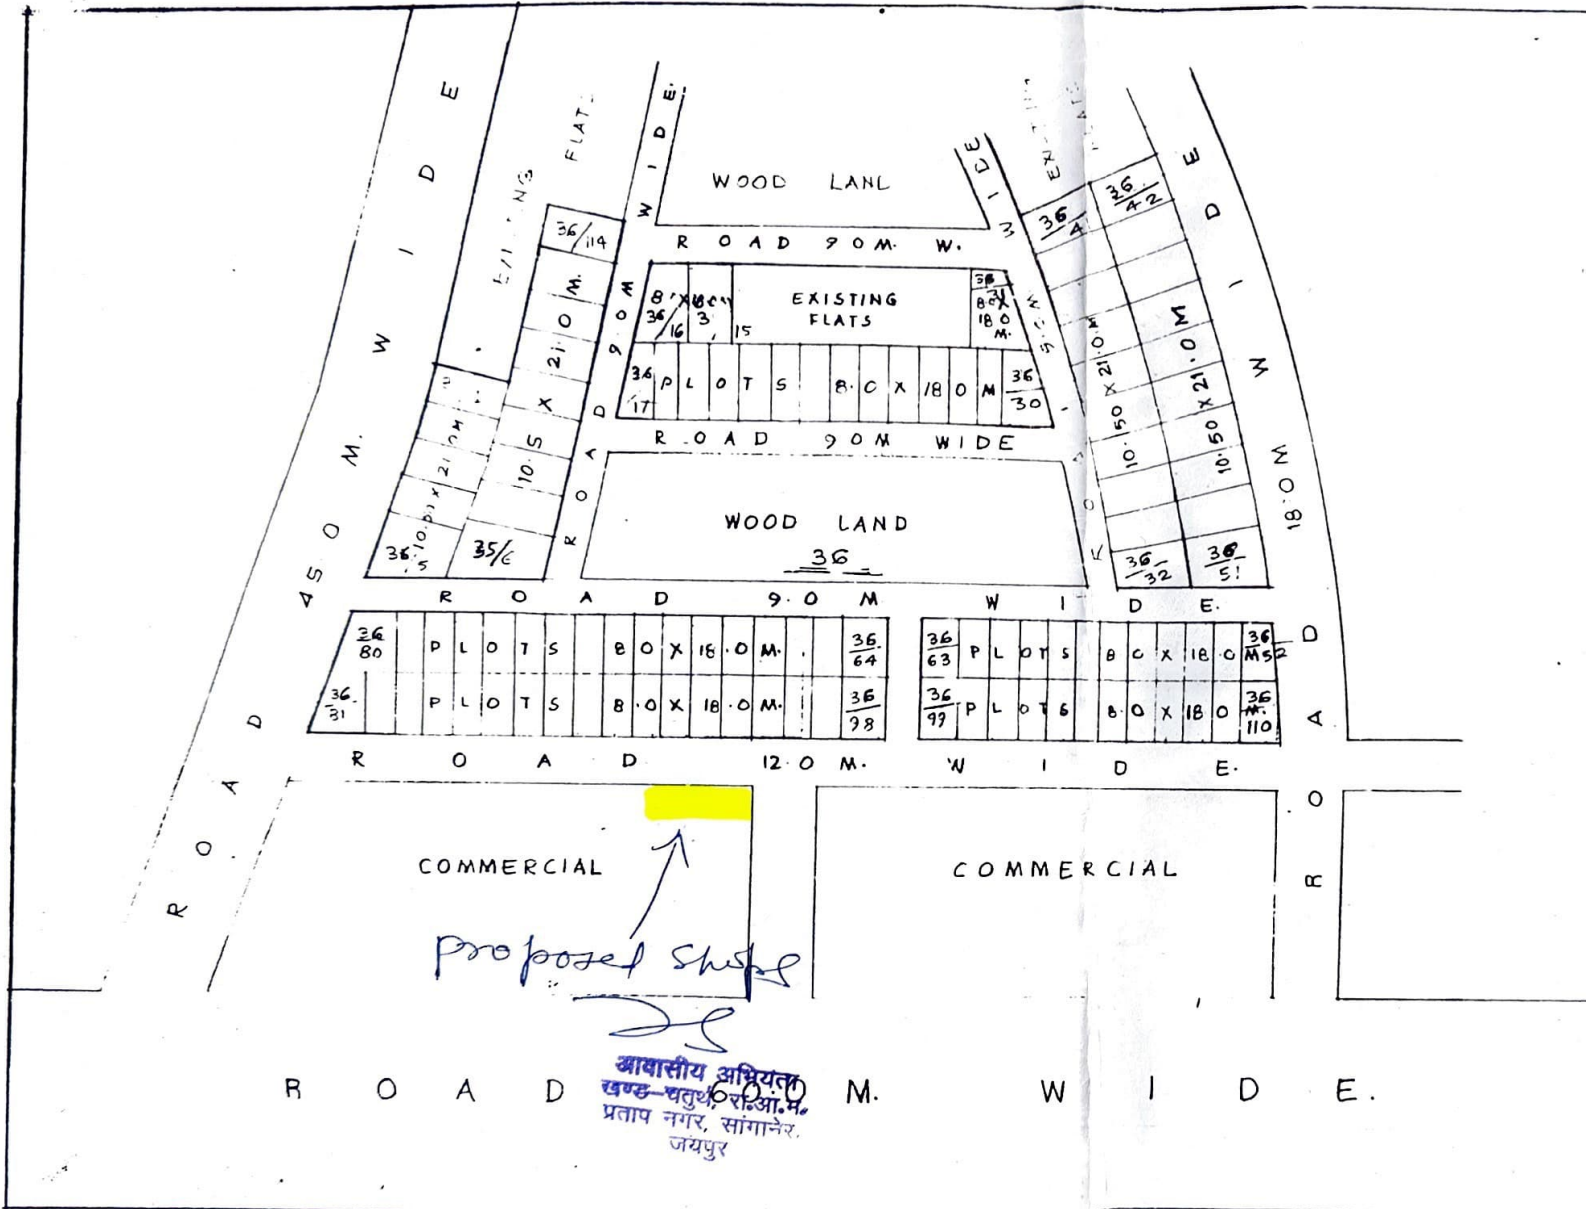

අනුමැතිය ලබා දීමට
 අවශ්‍ය වන සියලුම
 කොන්දිසි තෘප්ති-පොදු
 පවත්වා ගැනීමට



JL

අනුමැතිය ලබා දීමට

ROAD 45.0M W I D E



R O A D 12.0M W I D E

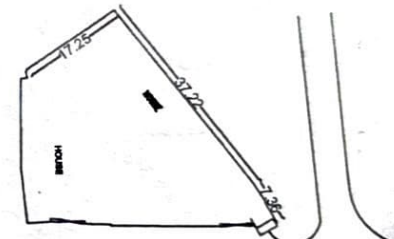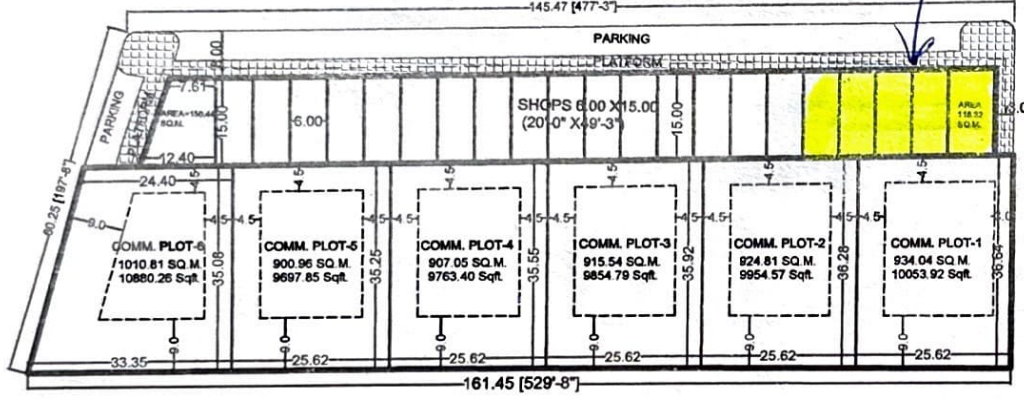

TO AJM

122 14.35

O N K R O A D